


Inwestor : Miasto Węgrów
Rynek Mariacki 16, 07 – 100 Węgrów

RZUT PODDASZA

Powierzchnia użytkowa lokalu M 19 - 52.7 m 2

- lokal	-	15.5 m 2
- kuchnia	-	10.0 m 2
- WC	-	2.1 m2
- Pokój	-	12.6 m 2
- lokal	-	12.5 m 2
Razem	-	52.7 m 2

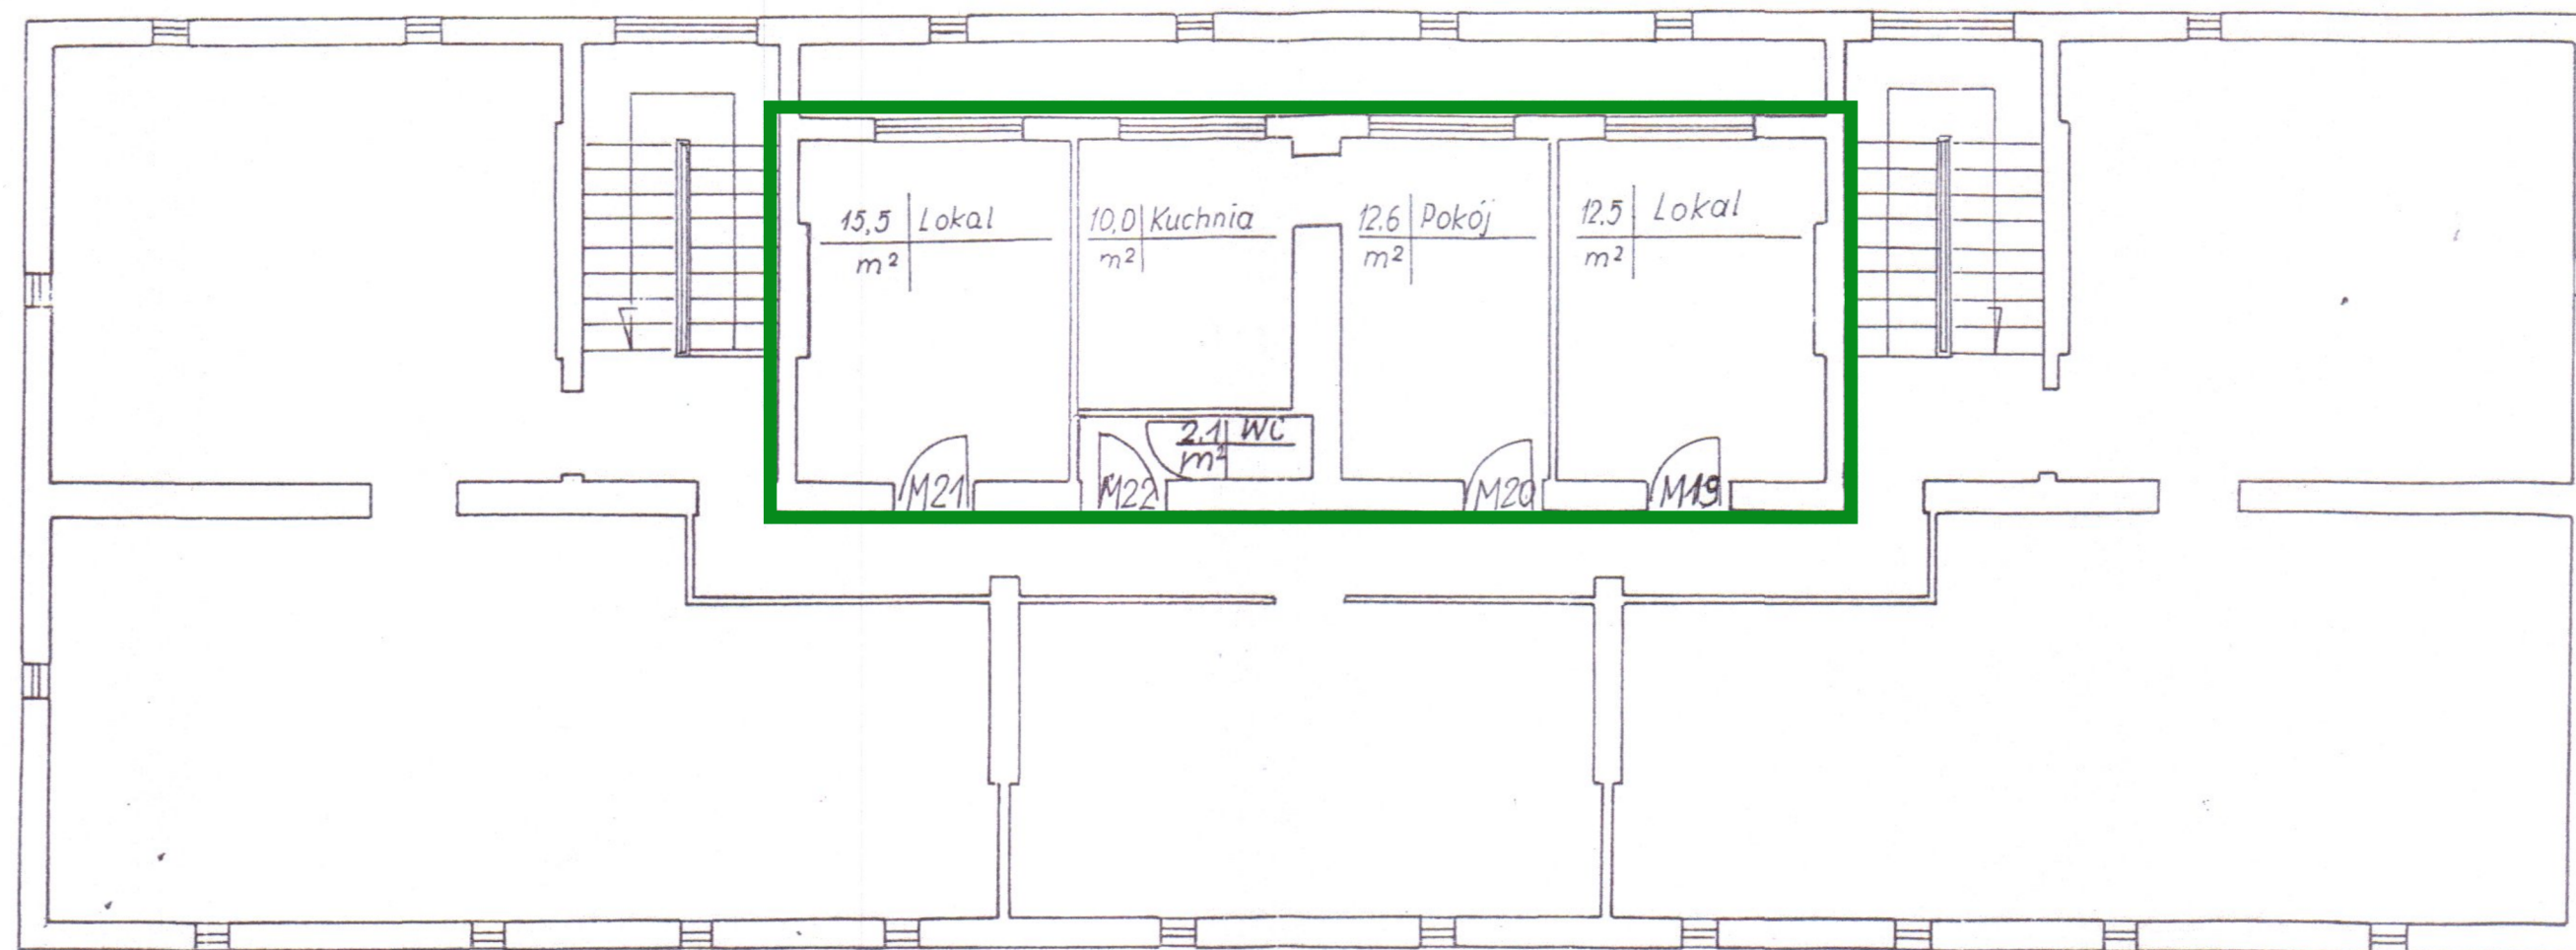

 - Lokal mieszkalny nr 19, położony w Węgrowie przy ul. Nowej 3.